


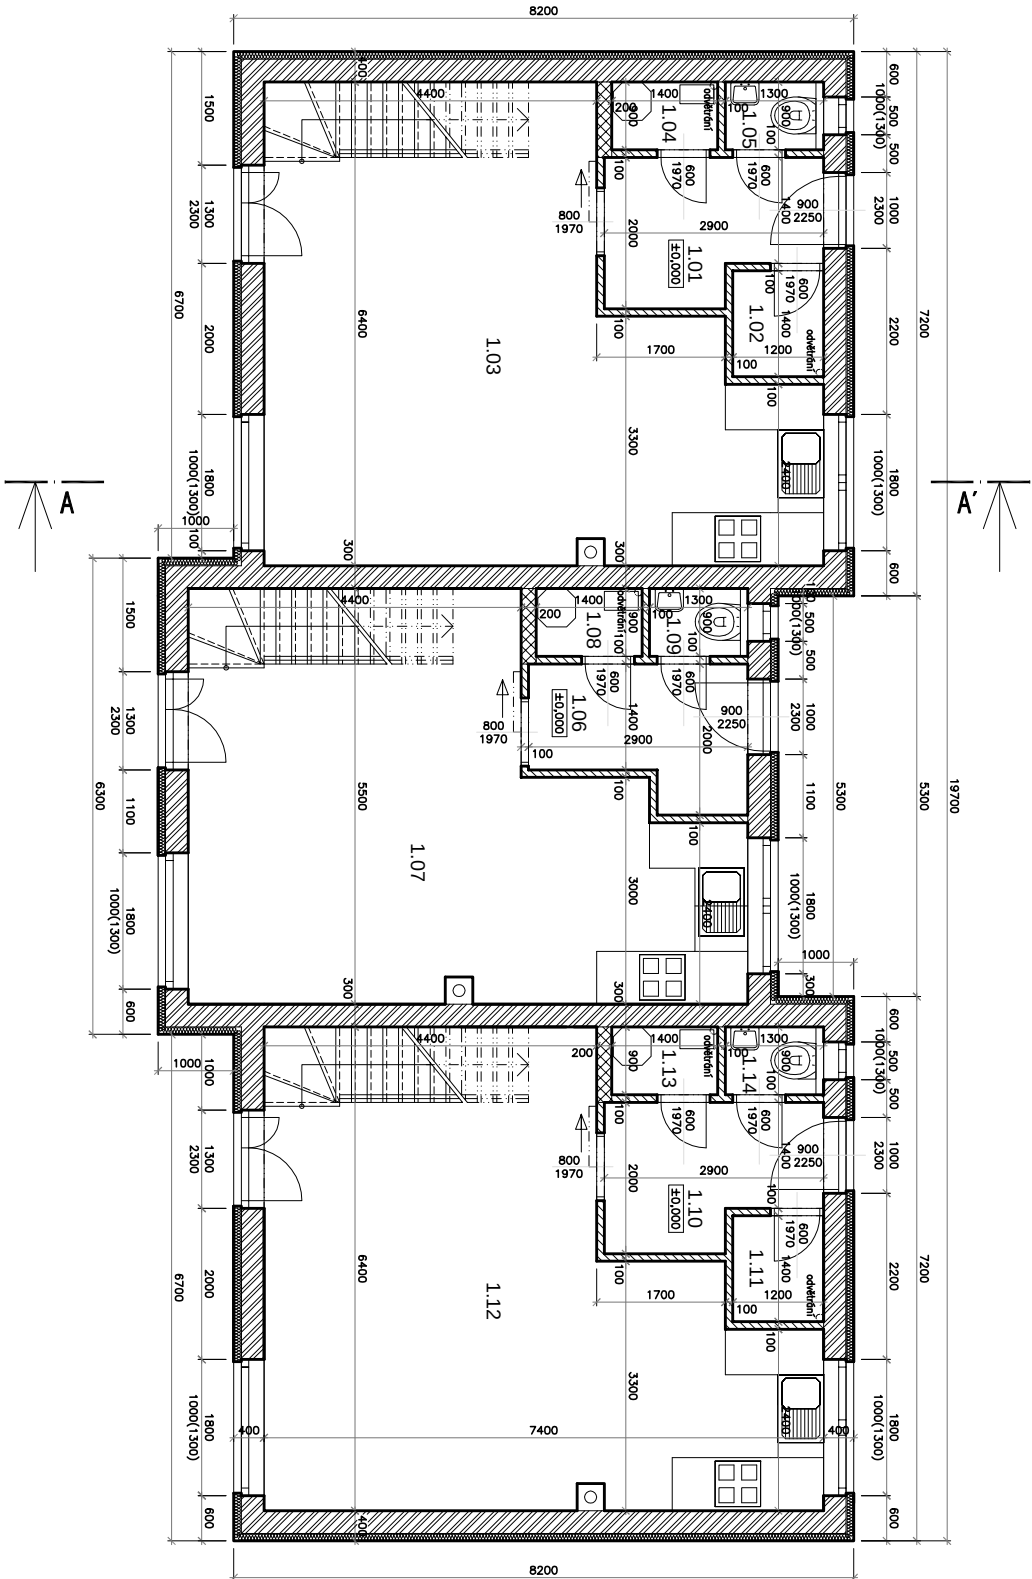


LEGENDA MÍSTNOSTÍ:

č. m.	název místnosti	plocha m ²
1.01	Záďveř	5.02
1.02	Šatna	1.68
1.03	Obývací pokoj + jídelna + KK + schody	36.76
1.04	Technická místnost	1.26
1.05	WC	1.17
1.06	Záďveř	4.78
1.07	Obývací pokoj + jídelna + KK + schody	32.29
1.08	Technická místnost	1.26
1.09	WC	1.17
1.10	Záďveř	5.02
1.11	Šatna	1.68
1.12	Obývací pokoj + jídelna + KK + schody	36.76
1.13	Technická místnost	1.26
1.14	WC	1.17

LEGENDA MATERIÁLŮ:

	ZDIVO YTONG tl. 300 mm
	ZDIVO YTONG tl. 200 mm
	PŘÍČKY YTONG tl. 100 mm

PROJEKČNÍ KANCELÁŘ		ZODP.PROJEKTANT	KRESLIL	KONTROLOVAL
 www.kfj.cz 608 242 141 STAVEBNÍ FIRMA		ING. KAREL FOUSEK	ALEŠ NĚMEC	ING. KAREL FOUSEK
INVESTOR: Gím Jaroslav Ing. Ph.D., Kynická 504/27, Troja, 18100 Praha 8				
AKCE :	DATUM			
VÝSTAVBA OBJEKTU	08/2021			
p.č. 1243/3, 1244/2, k.ú. Koselec nad Černými lesy	FORMÁT			
RODINNÝ DŮM SE TŘEMI BYTOVÝMI JEDNOTKAMI	2x A4			
	MĚŘÍTKO			
	1:100			
OBSAH :	Č. VÝKR.		PARÉ Č.	
PŮDORYS 1.NP		D.1.1.2		

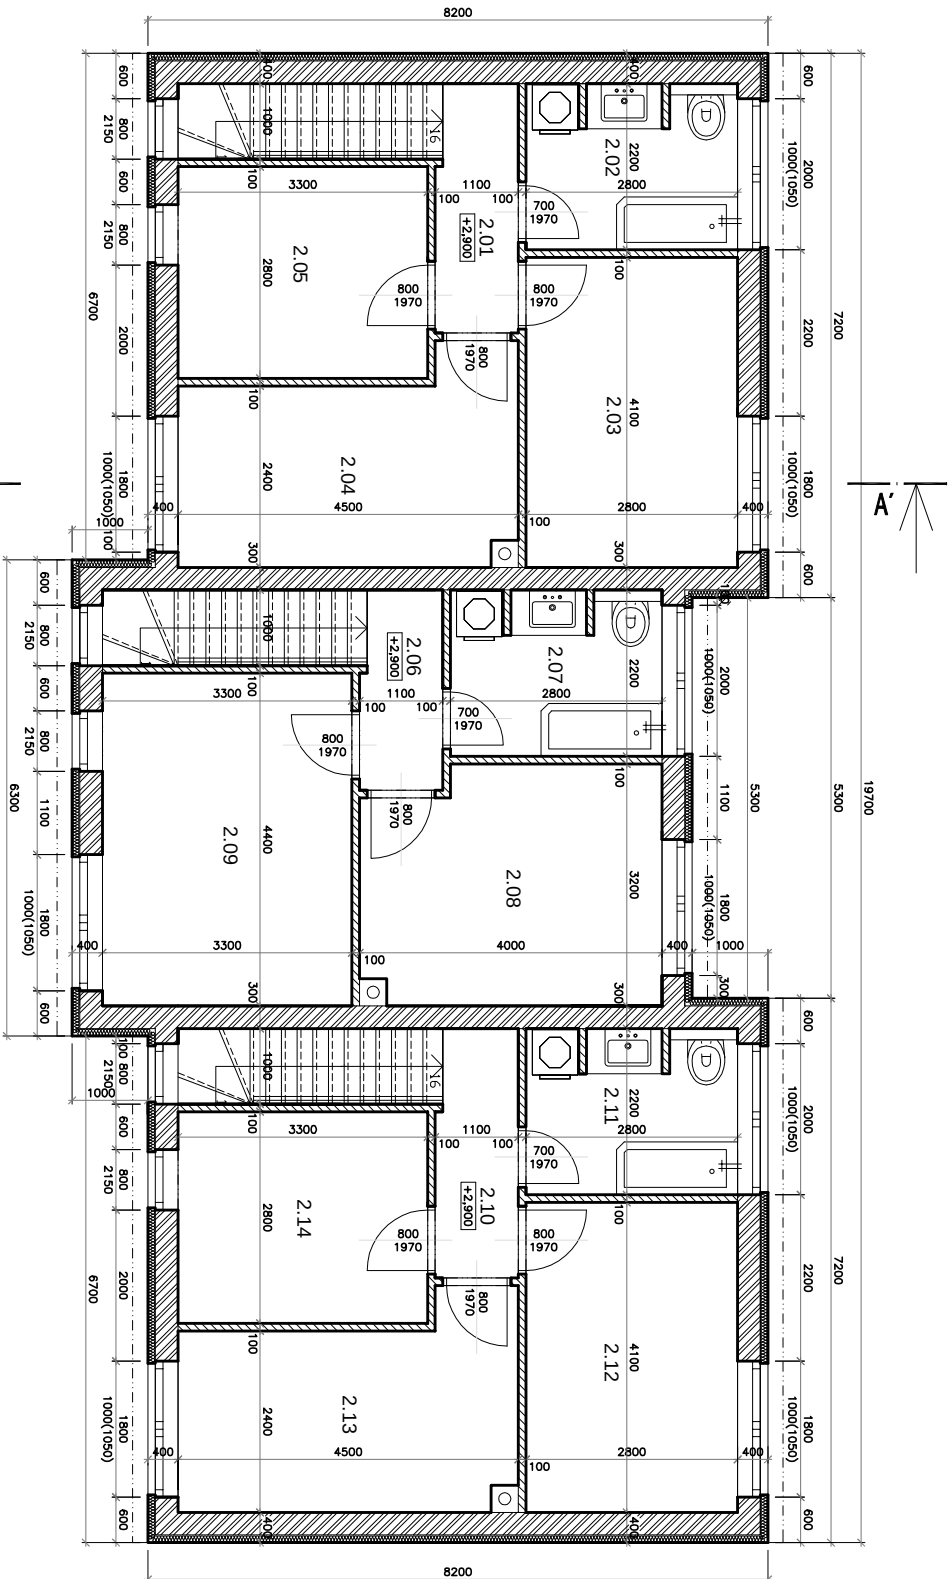

LEGENDA MÍSTNOSTÍ:

č. m.	název místnosti	plocha m ²
2.01	Chodba	10.36
2.02	Koupelna	13.40
2.03	Pokoј	4.27
2.04	Pokoј	23.75
2.05	Pokoј	1.69
2.06	Chodba	11.21
2.07	Koupelna	13.71
2.08	Pokoј	3.04
2.09	Pokoј	13.62
2.10	Chodba	2.43
2.11	Koupelna	2.43
2.12	Pokoј	13.62
2.13	Pokoј	2.43
2.14	Pokoј	2.43


LEGENDA MATERIÁLŮ:

	ZDIVO YTONG tl. 300 mm
	ZDIVO YTONG tl. 200 mm
	PŘÍČKY YTONG tl. 100 mm

PROJEKČNÍ KANCELÁŘ	ZODP. PROJEKTANT	KRESLIL	KONTROLOVAL
	ING. KAREL FOUSEK	ALEŠ NĚMEC	ING. KAREL FOUSEK
STAVEBNÍ FIRMA			
INVESTOR: Grm Jaroslav Ing. Ph.D., Kynická 504/27, Troja, 18100 Praha 8			
AKCE :	VÝSTAVBA OBJEKTU	DATUM	08/2021
	p.č. 1243/3, 1244/2, k.ú. Koselec nad Černými lesy	FORMÁT	2x A4
	RODINNÝ DŮM SE TŘEMI BYTOVÝMI JEDNOTKAMI	MĚŘÍTKO	1:100
OBSAH :		Č. VÝKR.	PARÉ Č.
	PŮDORYS 2.NP		D.1.1.3

	ZDÍVO YTONG tl. 300 mm
	ZDÍVO YTONG tl. 200 mm
	PŘÍČKY YTONG tl. 100 mm
	ŽELEZOBETONOVÉ KONSTRUKCE
	BETONOVÉ KONSTRUKCE
	HUTNĚNÝ ŠTĚRKOPISKOVÝ PODSYP
	ROSTLÝ TERÉN


LEGENDA MATERIÁLŮ:

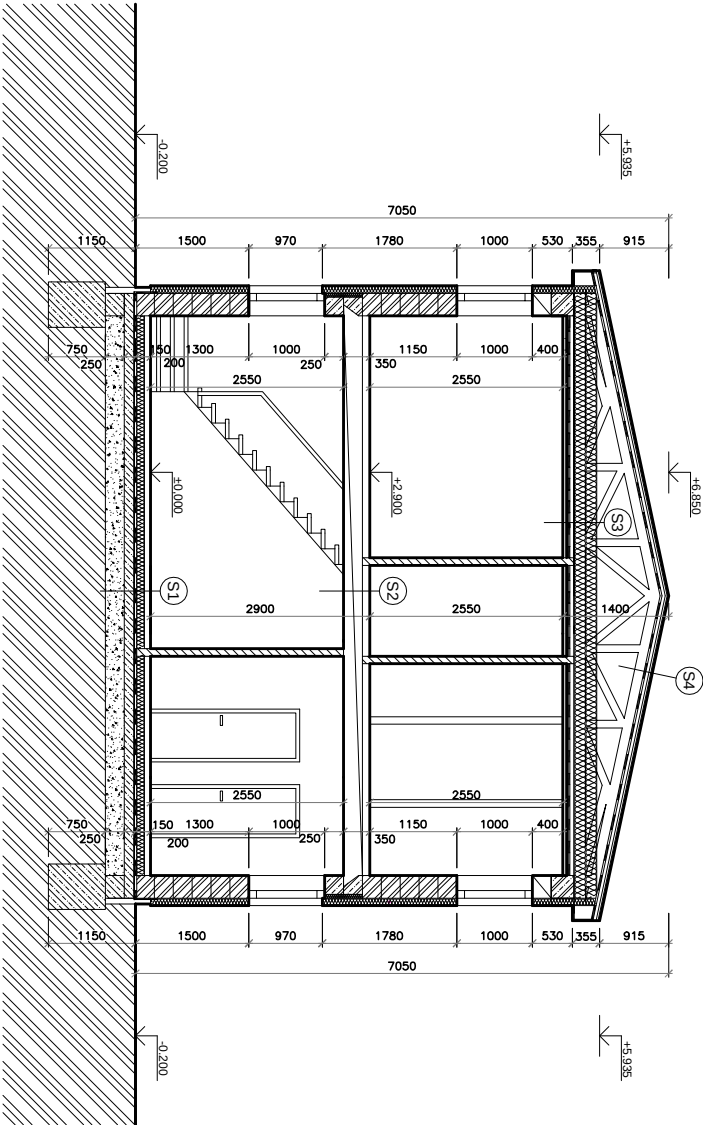


S1	NT - VARNÁBLNÍ MŠLAPNĚ VRSŤVY - BETONOVÁ MAZÁNINA + VYROVNÁVACÍ VRSŤVA - SYSTEMOVÁ DESKA PODLAHOVÉHO TOŘENÍ - PĚNOVÝ POLYSTYREN EPS 100 S - 1x BITUMBT a 1 x POLIBIT S40 + penetroční nátěr - ZAKLADOVÁ BETONOVÁ DESKA BETON B20/C16/20 - HUTNĚNÝ ŠTĚRKOPISKOVÝ PODSYP - TERÉN	- 15 mm - 80 mm - 25 mm - 80 mm - 10 mm - 150 mm - 250 mm
S2	NT - VARNÁBLNÍ MŠLAPNĚ VRSŤVY - BETONOVÁ MAZÁNINA + VYROVNÁVACÍ VRSŤVA - SYSTEMOVÁ DESKA PODLAHOVÉHO TOŘENÍ - ŽELEZOBETONOVÉ PANELY SPROLL	- 15 mm - 80 mm - 25 mm - 250 mm
S3	- SROVNÍ PÁSANCE PŘÍHR. VAZNIKŮ + MINERÁLNÍ IZOLACE - SROVNÍ PÁSANCE PŘÍHR. VAZNIKŮ + MINERÁLNÍ IZOLACE - SIK	- 200 mm - 150 mm - 15 mm
S4	PĚSNOVÁ SKLADOVÁ KŘETINA - MATICE TAŠKY - LÁTE 80/40 - KONTRALÁTE 80/40 - POJISTNÁ HYDROIZOLACE - PŘÍRĚVNĚ BENĚNÍ - PŘÍRÁDOVÉ VAZNIKY	- 40 mm - 40 mm - 25 mm

PROJEKČNÍ KANCELÁŘ		ZODP.PROJEKTANT	KRESIL	KONTRLOVAL
www.kcfj.cz KCFJ 698 246 141		ING. KAREL FOUSEK	ALEŠ NĚMEC	ING. KAREL FOUSEK
STAVEBNÍ FIRM A				
INVESTOR: Grm Jaroslav Ing. Ph.D., Kynická 504/27, Troja, 18100 Praha 8				
AKCE :	VÝSTAVBA OBJEKTU		DATUM	08/2021
	p.č. 1243/3, 1244/2, k.ú. Koselec nad Černými lesy		FORMÁT	2x A4
	RODINNÝ DŮM SE TŘEMI BYTOVÝMI JEDNOTKAMI		MĚŘÍTKO	1:100
OBSAH :	ŘEZ A-A'		Č. VÝKR.	PARÉ Č.
			D.1.1.4	


POHLED ZÁPADNÍ

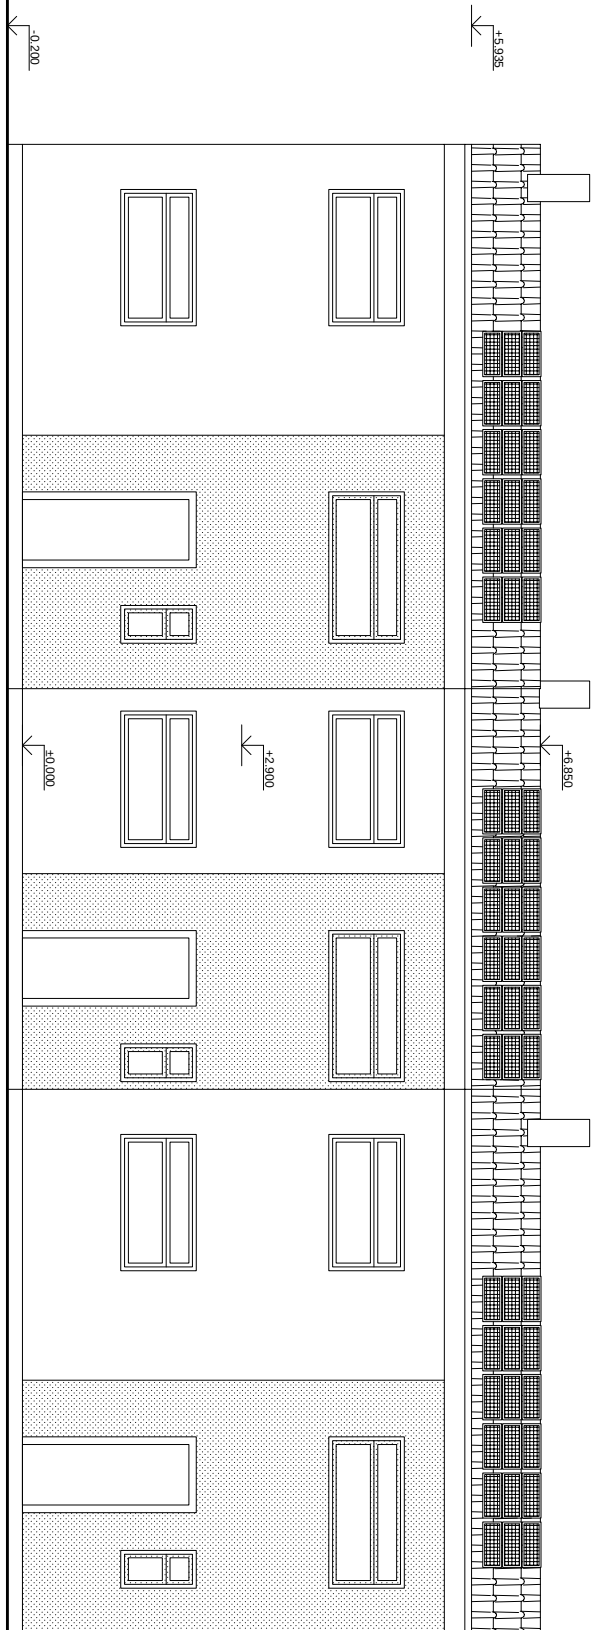

POHLED SEVERNÍ

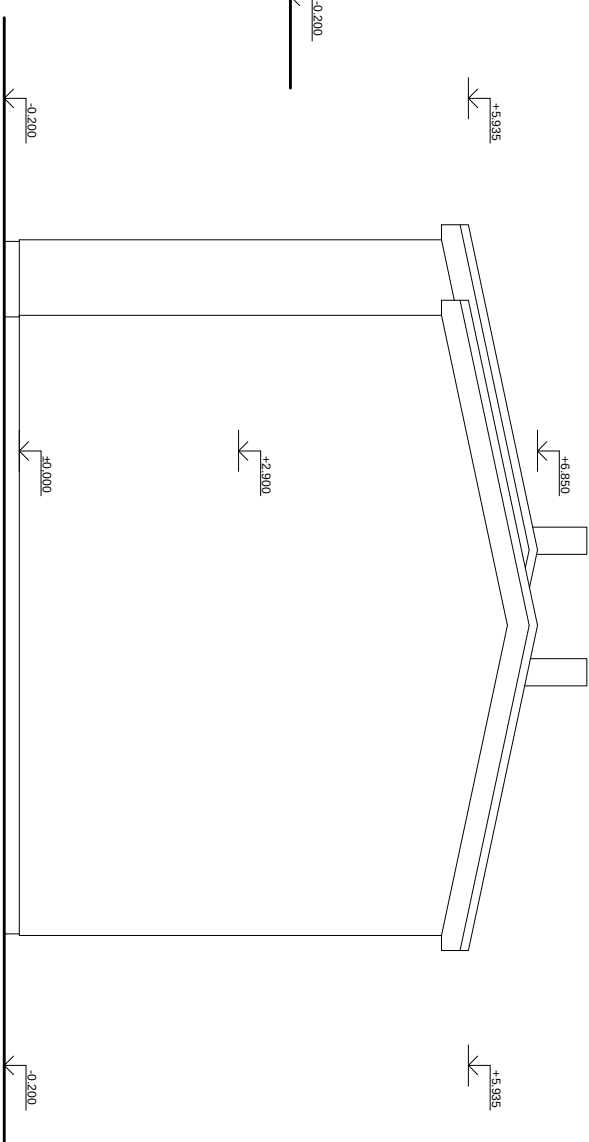

POHLED VÝCHODNÍ

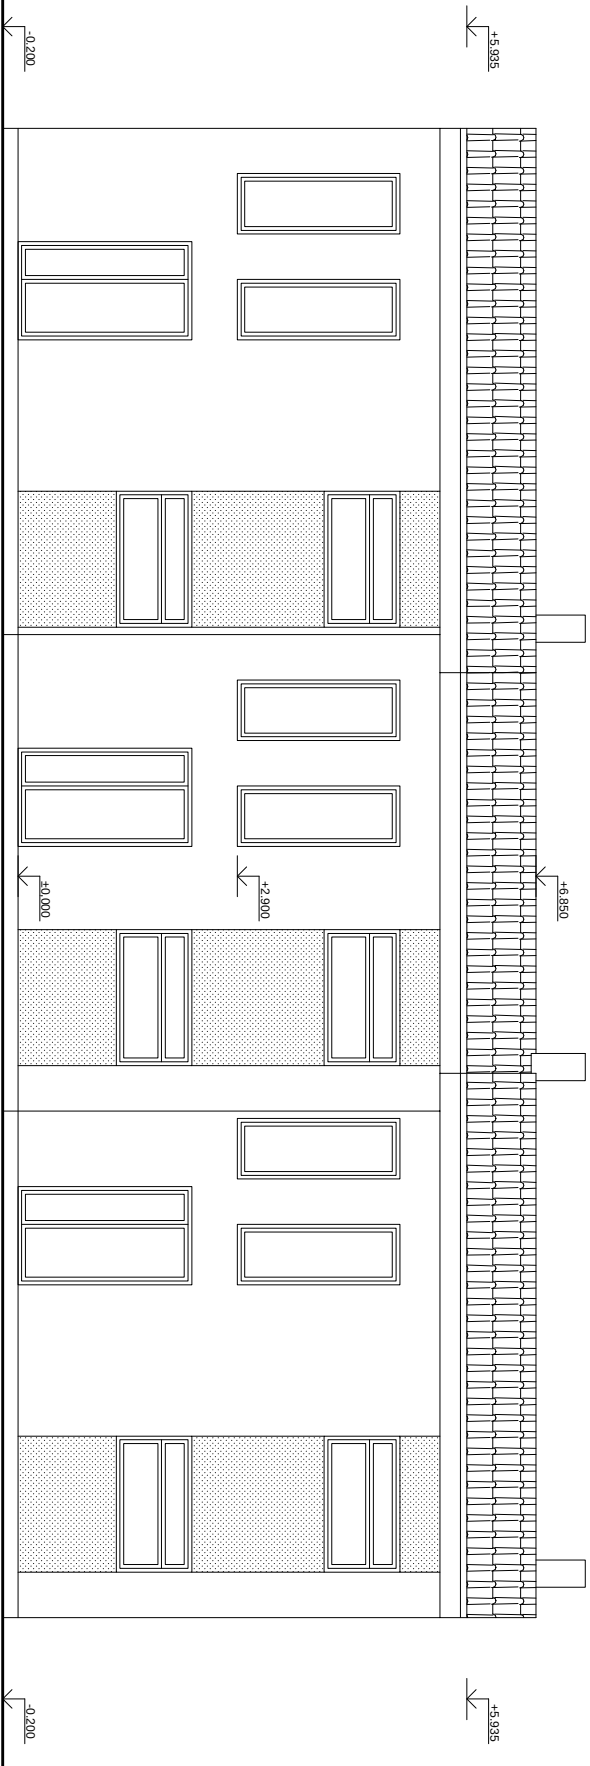

PROJEKČNÍ KANCELÁŘ	ZODP. PROJEKTANT	KRESLIL	KONTROLOVAL
KFD STAVEBNÍ FIRM A 608 246 143	ING. KAREL FOUSEK	ALEŠ NĚMEC	ING. KAREL FOUSEK

INVESTOR: Grm Jaroslav Ing. Ph.D., Kynická 504/27, Troja, 18100 Praha 8


AKCE :	VÝSTAVBA OBJEKTU	DATUM	08/2021
	p.č. 1243/3, 1244/2, k.ú. Koselec nad Černými lesy	FORMÁT	2x A4

RODINNÝ DŮM SE TŘEMI BYTOVÝMI JEDNOTKAMI

OBSAH :	Č. VÝKR.	PARÉ Č.
---------	----------	---------

POHLEDY

D.1.1.5

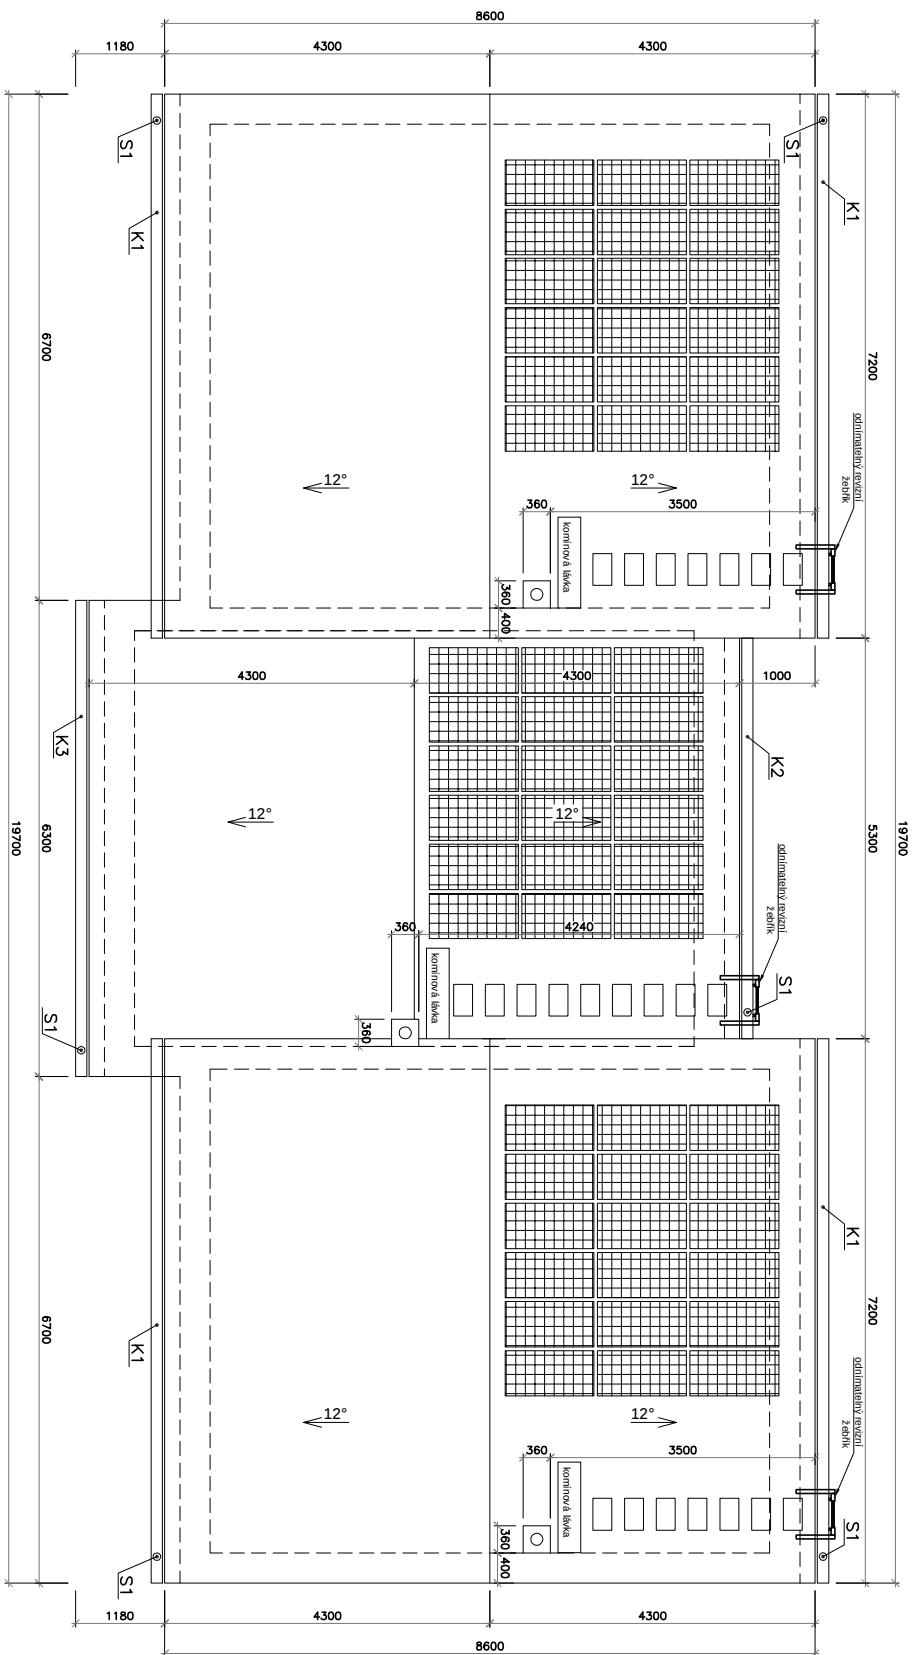

VÝPIS ŽLABŮ A SVODŮ:

ŽLABY			
Č.V.	DĚLKA	Ø	KUSŮ
K1	7200	150	4
K2	5300	150	1
K3	6300	150	1
SVODY			
Č.V.	DĚLKA	Ø	KUSŮ
S1	6200	100	6

• •

PROJEKČNÍ KANCELÁŘ	ZODP. PROJEKTANT	KRESLIL	KONTROLOVAL
ING. KAREL FOUSEK	ALEŠ NĚMEC	ING. KAREL FOUSEK	

INVESTOR: Grm Jaroslav Ing. Ph.D., Kynická 504/27, Troja, 18100 Praha 8

AKCE : VÝSTAVBA OBJEKTU

RODINNÝ DŮM SE TŘEMI BYTOVÝMI JEDNOTKAMI

PŮDORYS STŘECHY

D.1.1.6