

LEGENDA:

- → → → → PŘÍPOJKA VODOVODU
— ~ — ~ — PŘÍPOJKA ELEKTRO
→ — → — — PŘÍPOJKA KANALIZACE
— > — > — DEŠŤOVÁ KANALIZACE
— ~ — ~ — VEŘEJNÁ SÍŤ ELEKTRO

— — — — — HRANICE POZEMKU INVESTORA

▨ ŘEŠENÝ OBJEKT

▨ ZPEVNĚNÁ PLOCHA

▲ VCHOD DO OBJEKTU

▲ VJEZD NA POZEMEK

S STUDNA


J JÍMKY ODPADNÍCH VOD

VO VSAKOVACÍ OBJEKT, OBJEM 10 m3

STE PILÍŘEK ELEKTRO

Celková zastavěná plocha objektem 162,54 m2
Zpevněné plochy 123,50 m2

Celková plocha pozemku č. kat. 1243/3 a 1244/2 800,0 m2
Zastavěnost pozemku objektem 20,32 %
Zpevněné plochy 15,44 %
Zeleň - 513,96 m2 64,24 %

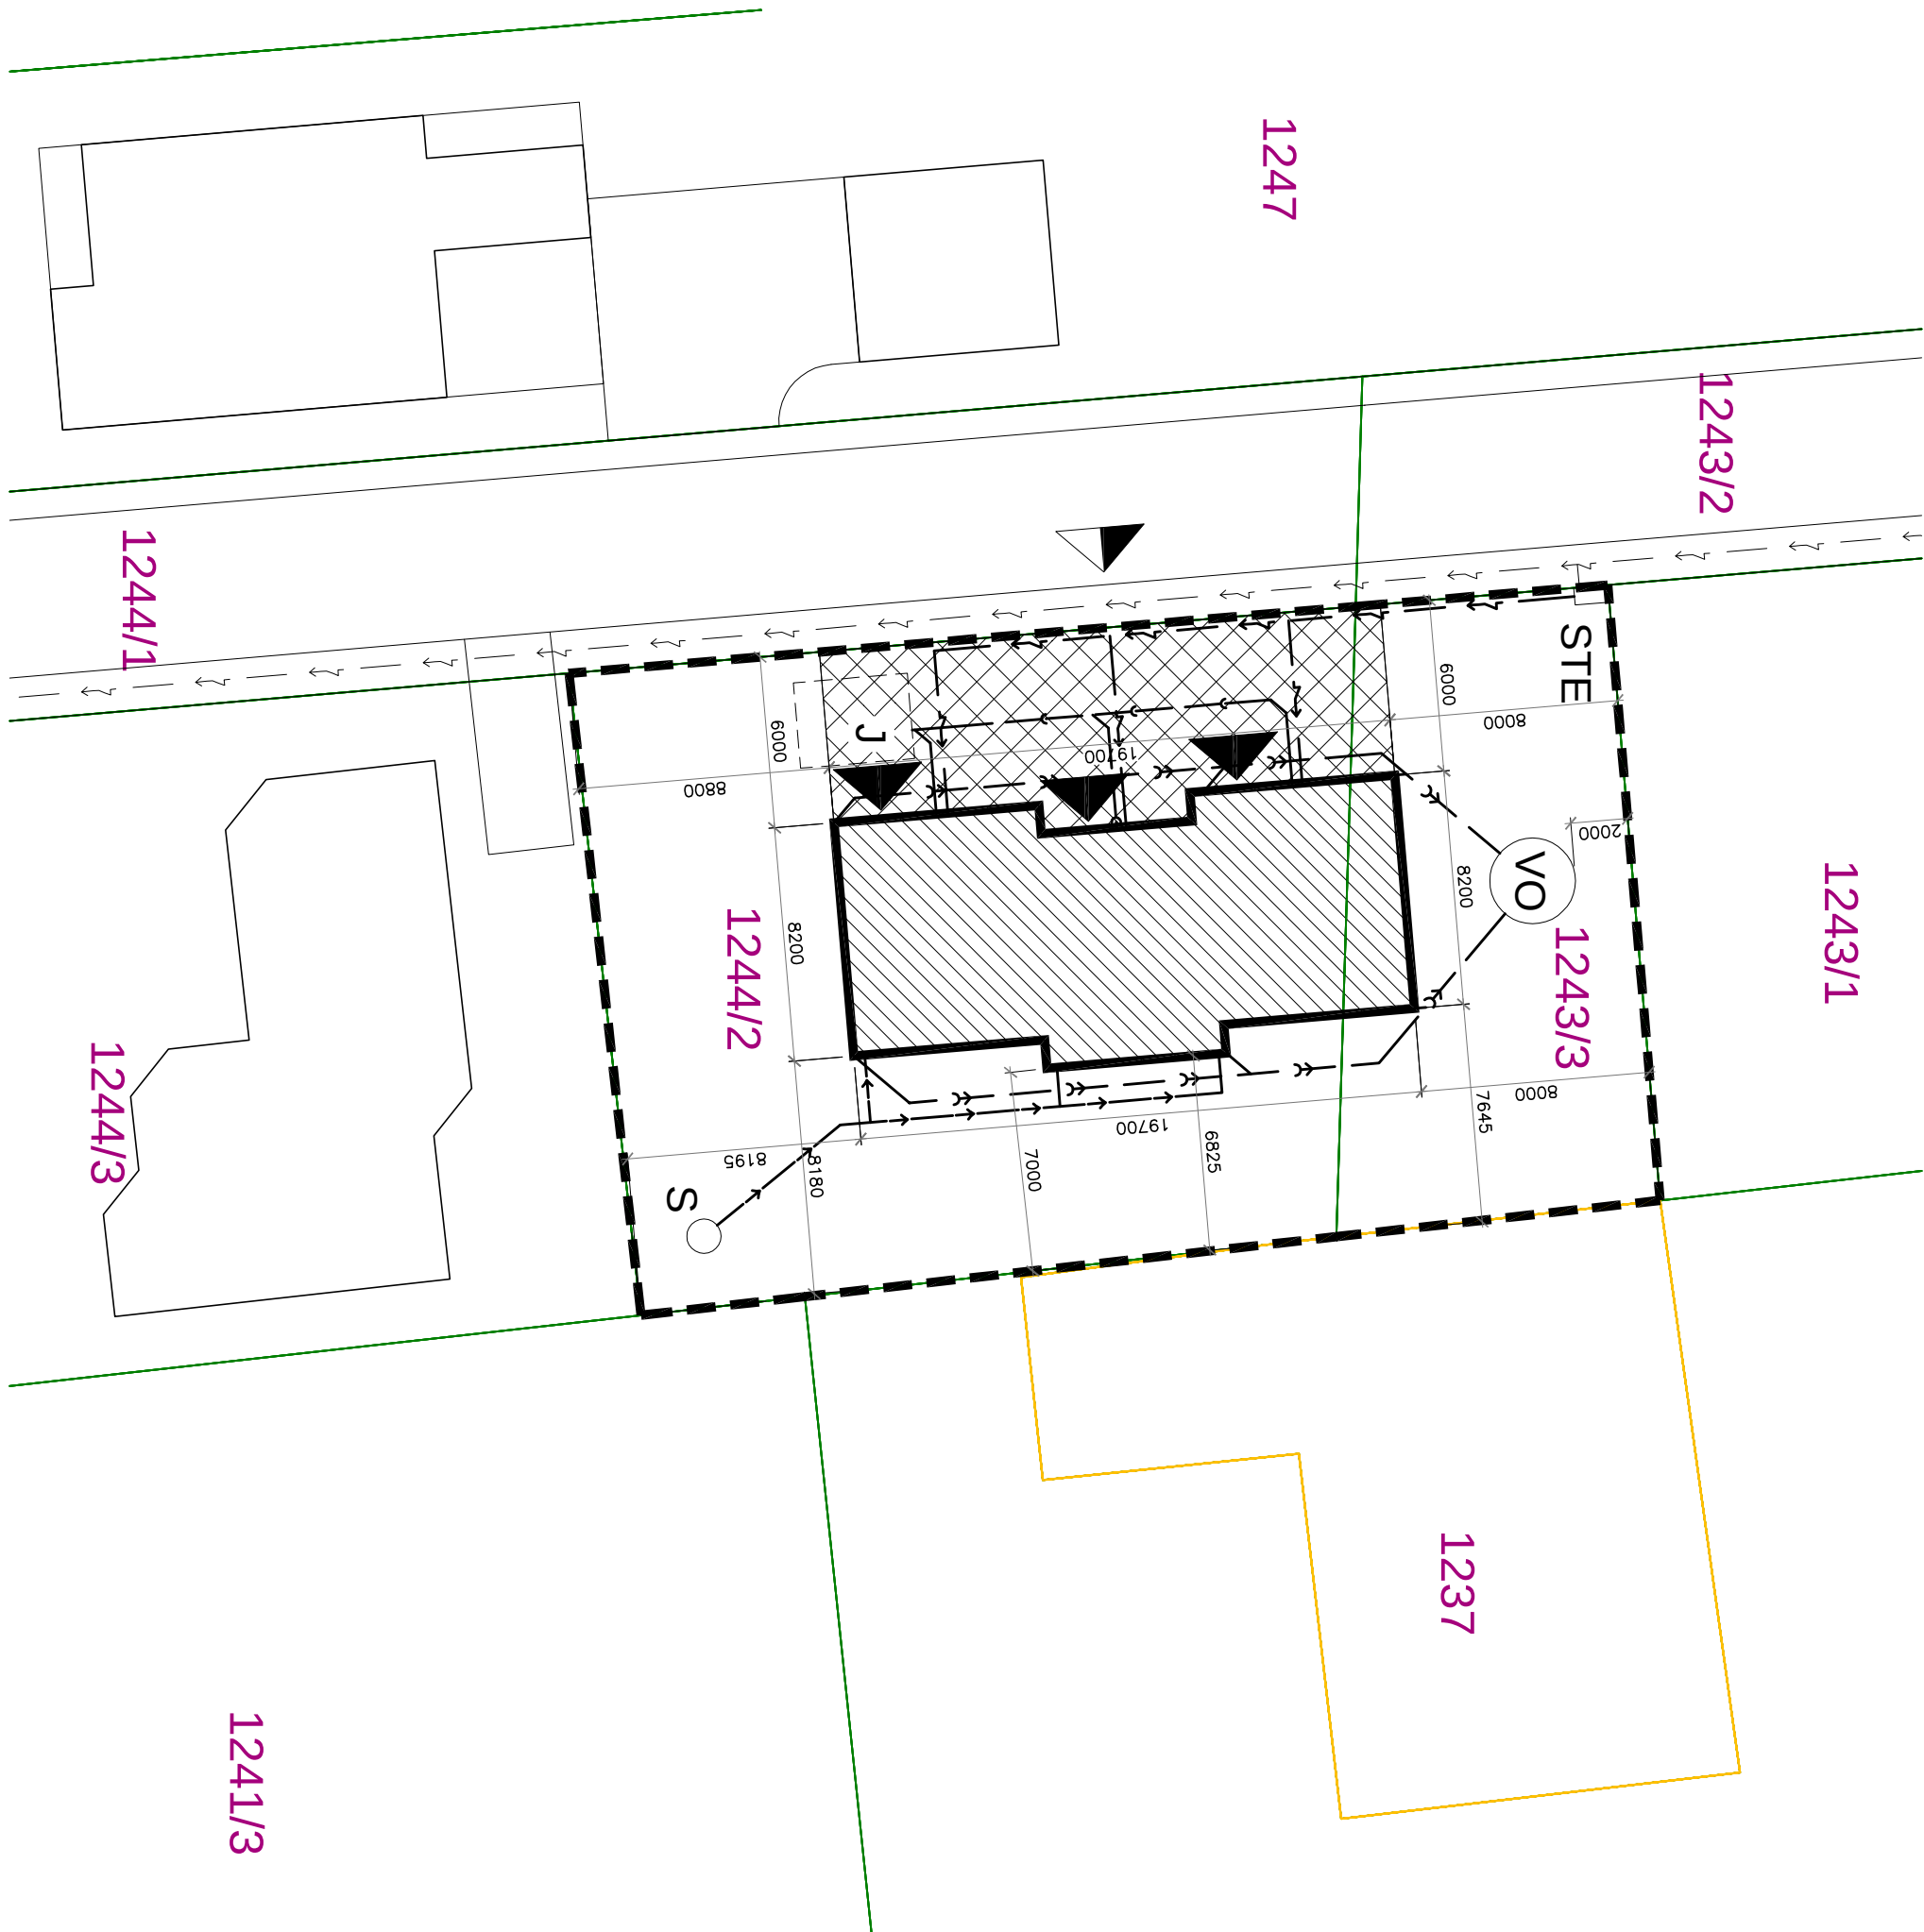

1241/3

PROJEKČNÍ KANCELÁŘ		ZODP. PROJEKTANT	KRESLIL	KONTROLOVAL
KFJ STAVEBNÍ FIRMALtd. 246 143		ING. KAREL FOUSEK	ALEŠ NĚMEC	ING. KAREL FOUSEK
INVESTOR: Grm Jaroslav Ing., Ph.D., Kynická 504/27, Třída, 18100 Praha 8				
AKCE :		VÝSTAVBA OBJEKTU	DATUM	08/2021
		p.č. 1243/3, 1244/2, k.ú. Koselec nad Černými lesy	FORMÁT	2x A4
		RODINNÝ DŮM SE TŘEMI BYTOVÝMI JEDNOTKAMI	MĚŘÍTKO	1:250
OBSAH :		SITUACE	Č. VÝKR.	PARÉ Č.
			C.02	